

PREMIUM PLAN

E type



3LDK+N (納戸)
[3階:1戸]

112.68m²(約34.08坪)

- ◎住居専有面積
- ◎バルコニー面積..... 20.36m²(約 6.15坪)
- ◎サービスバルコニー面積..... 4.46m²(約 1.34坪)
- ◎アルコーブ面積..... 3.22m²(約 0.97坪)

	WEST	SOUTH			EAST		
3F	A	B	C	D	E	F	3F
2F	A	B	C	D	E	F	2F
1F	PARKING	ENTRANCE CYCLE PORT	C1	D1	E1	F1	1F

■販売価格(税込)
【南東角住戸・最上階】16,690万円

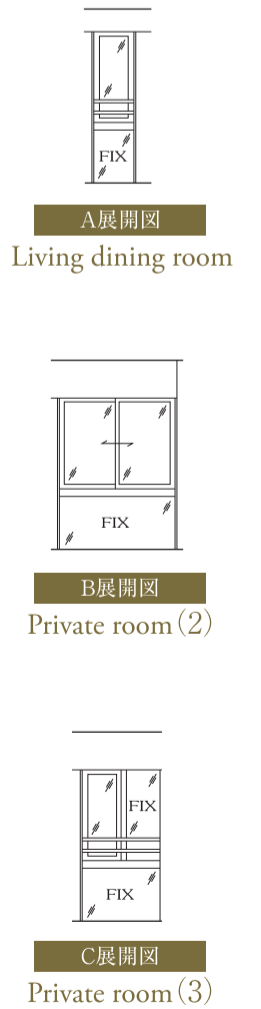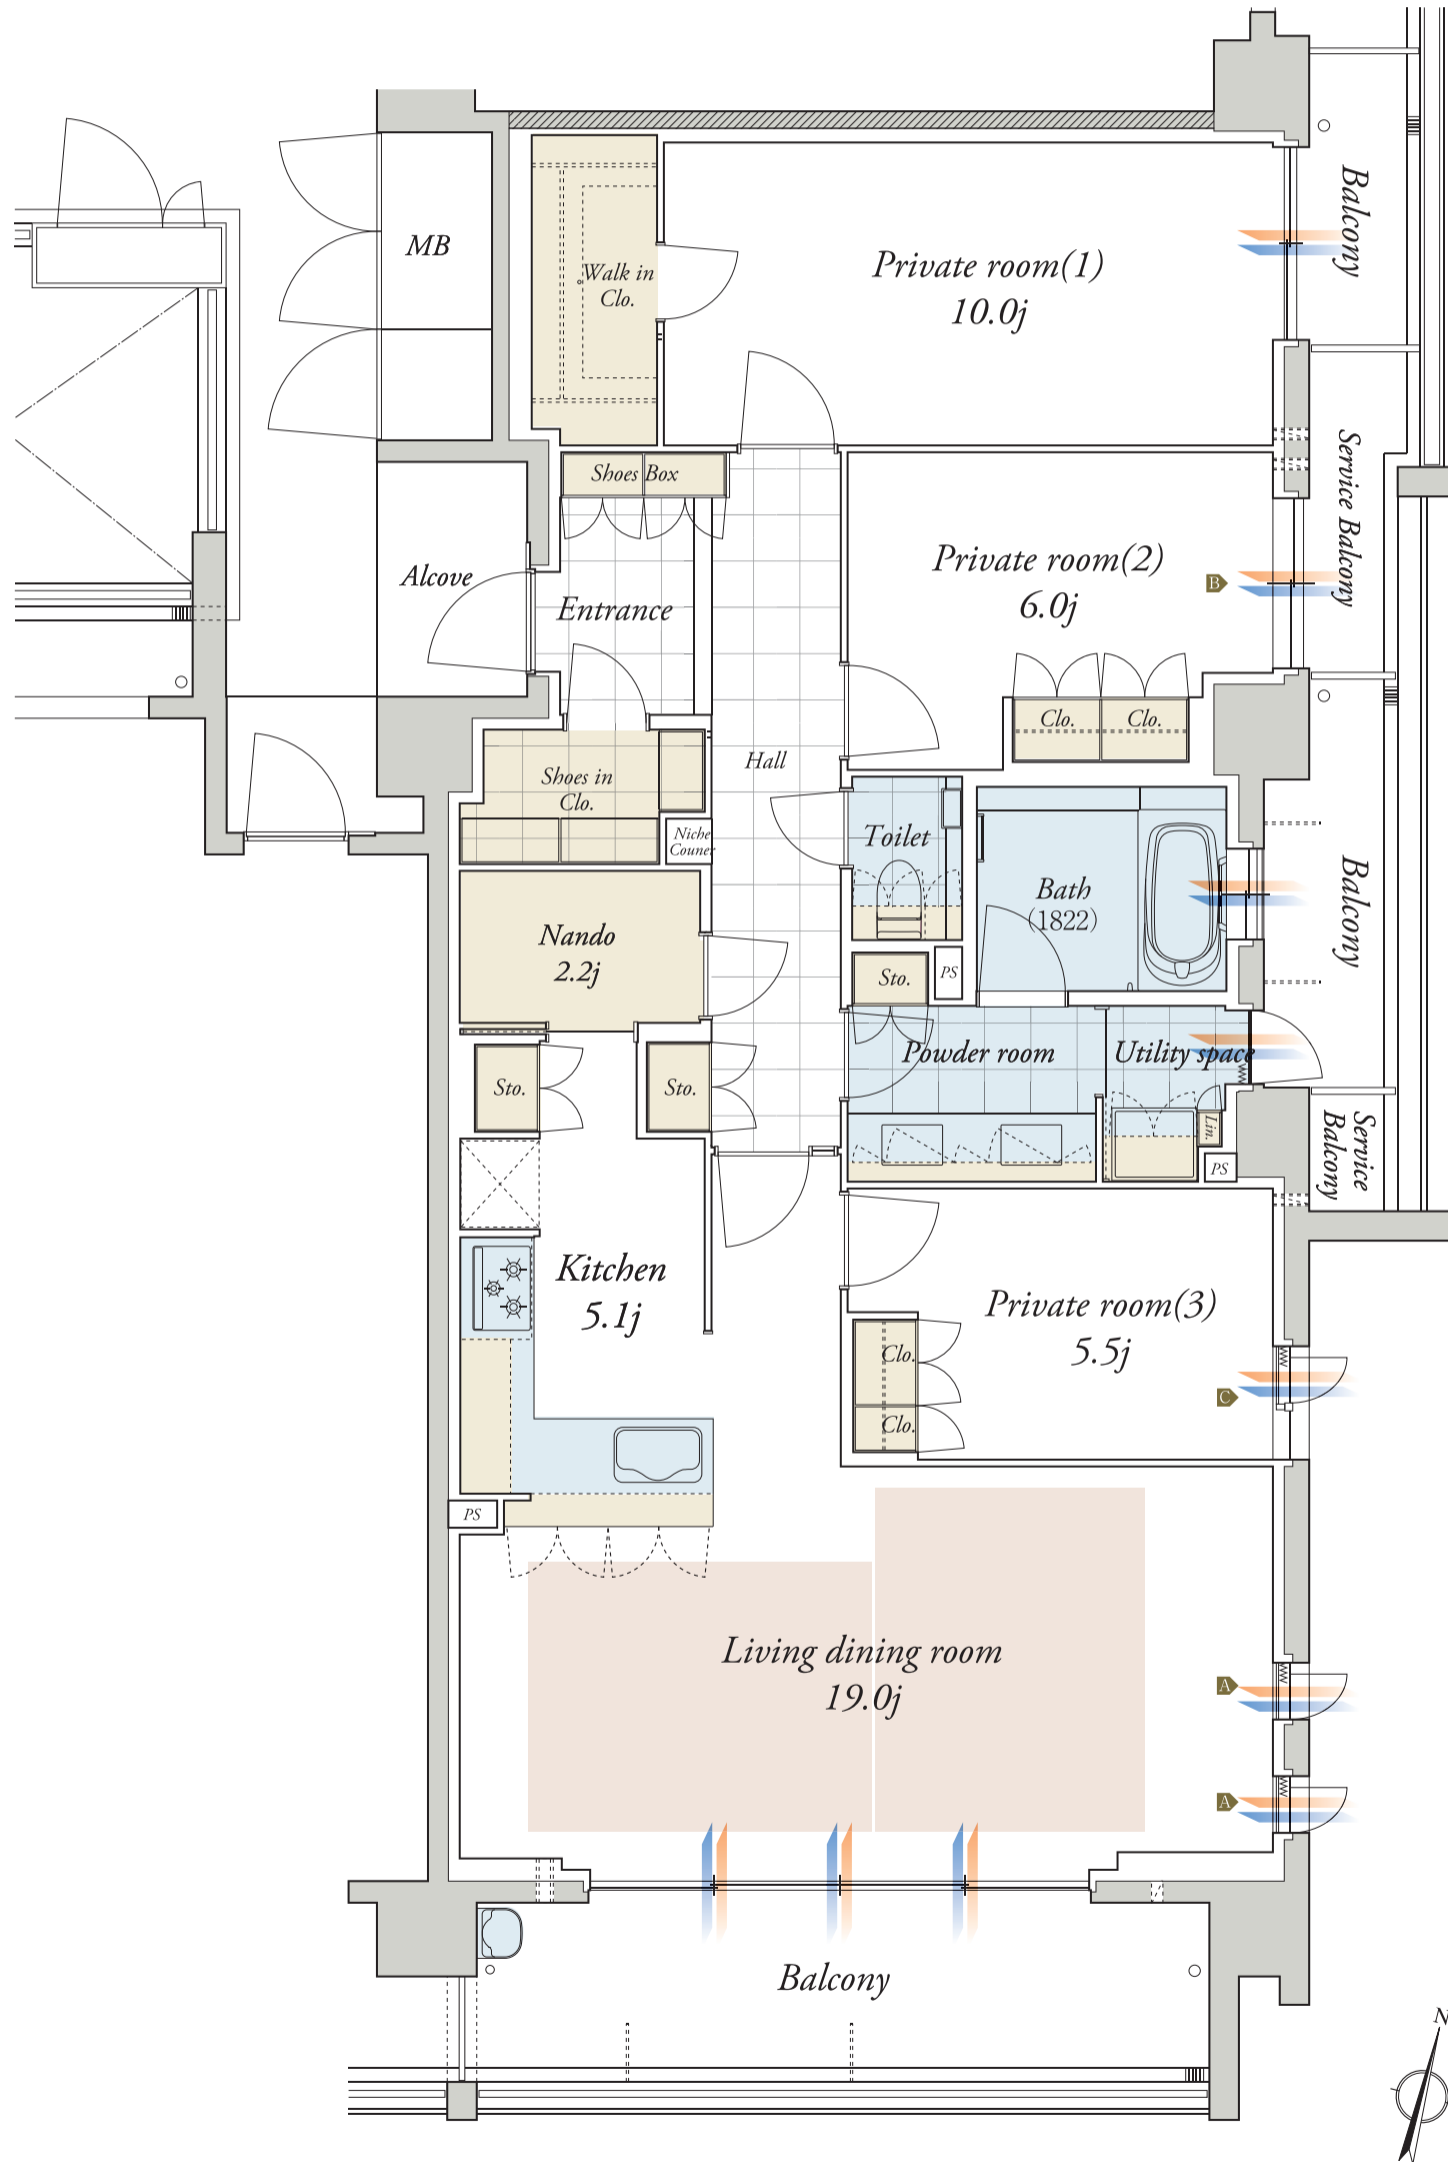

床暖房範囲 収納スペース 石貼り範囲

※先着順につき、成約済の場合があります。あらかじめご了承ください。